ÚZEMNÍ PLÁN HOLOHLAVY
úplné znění po vydání změny č.1
Hlavní výkres - vodní hospodářství
M 1 : 5000

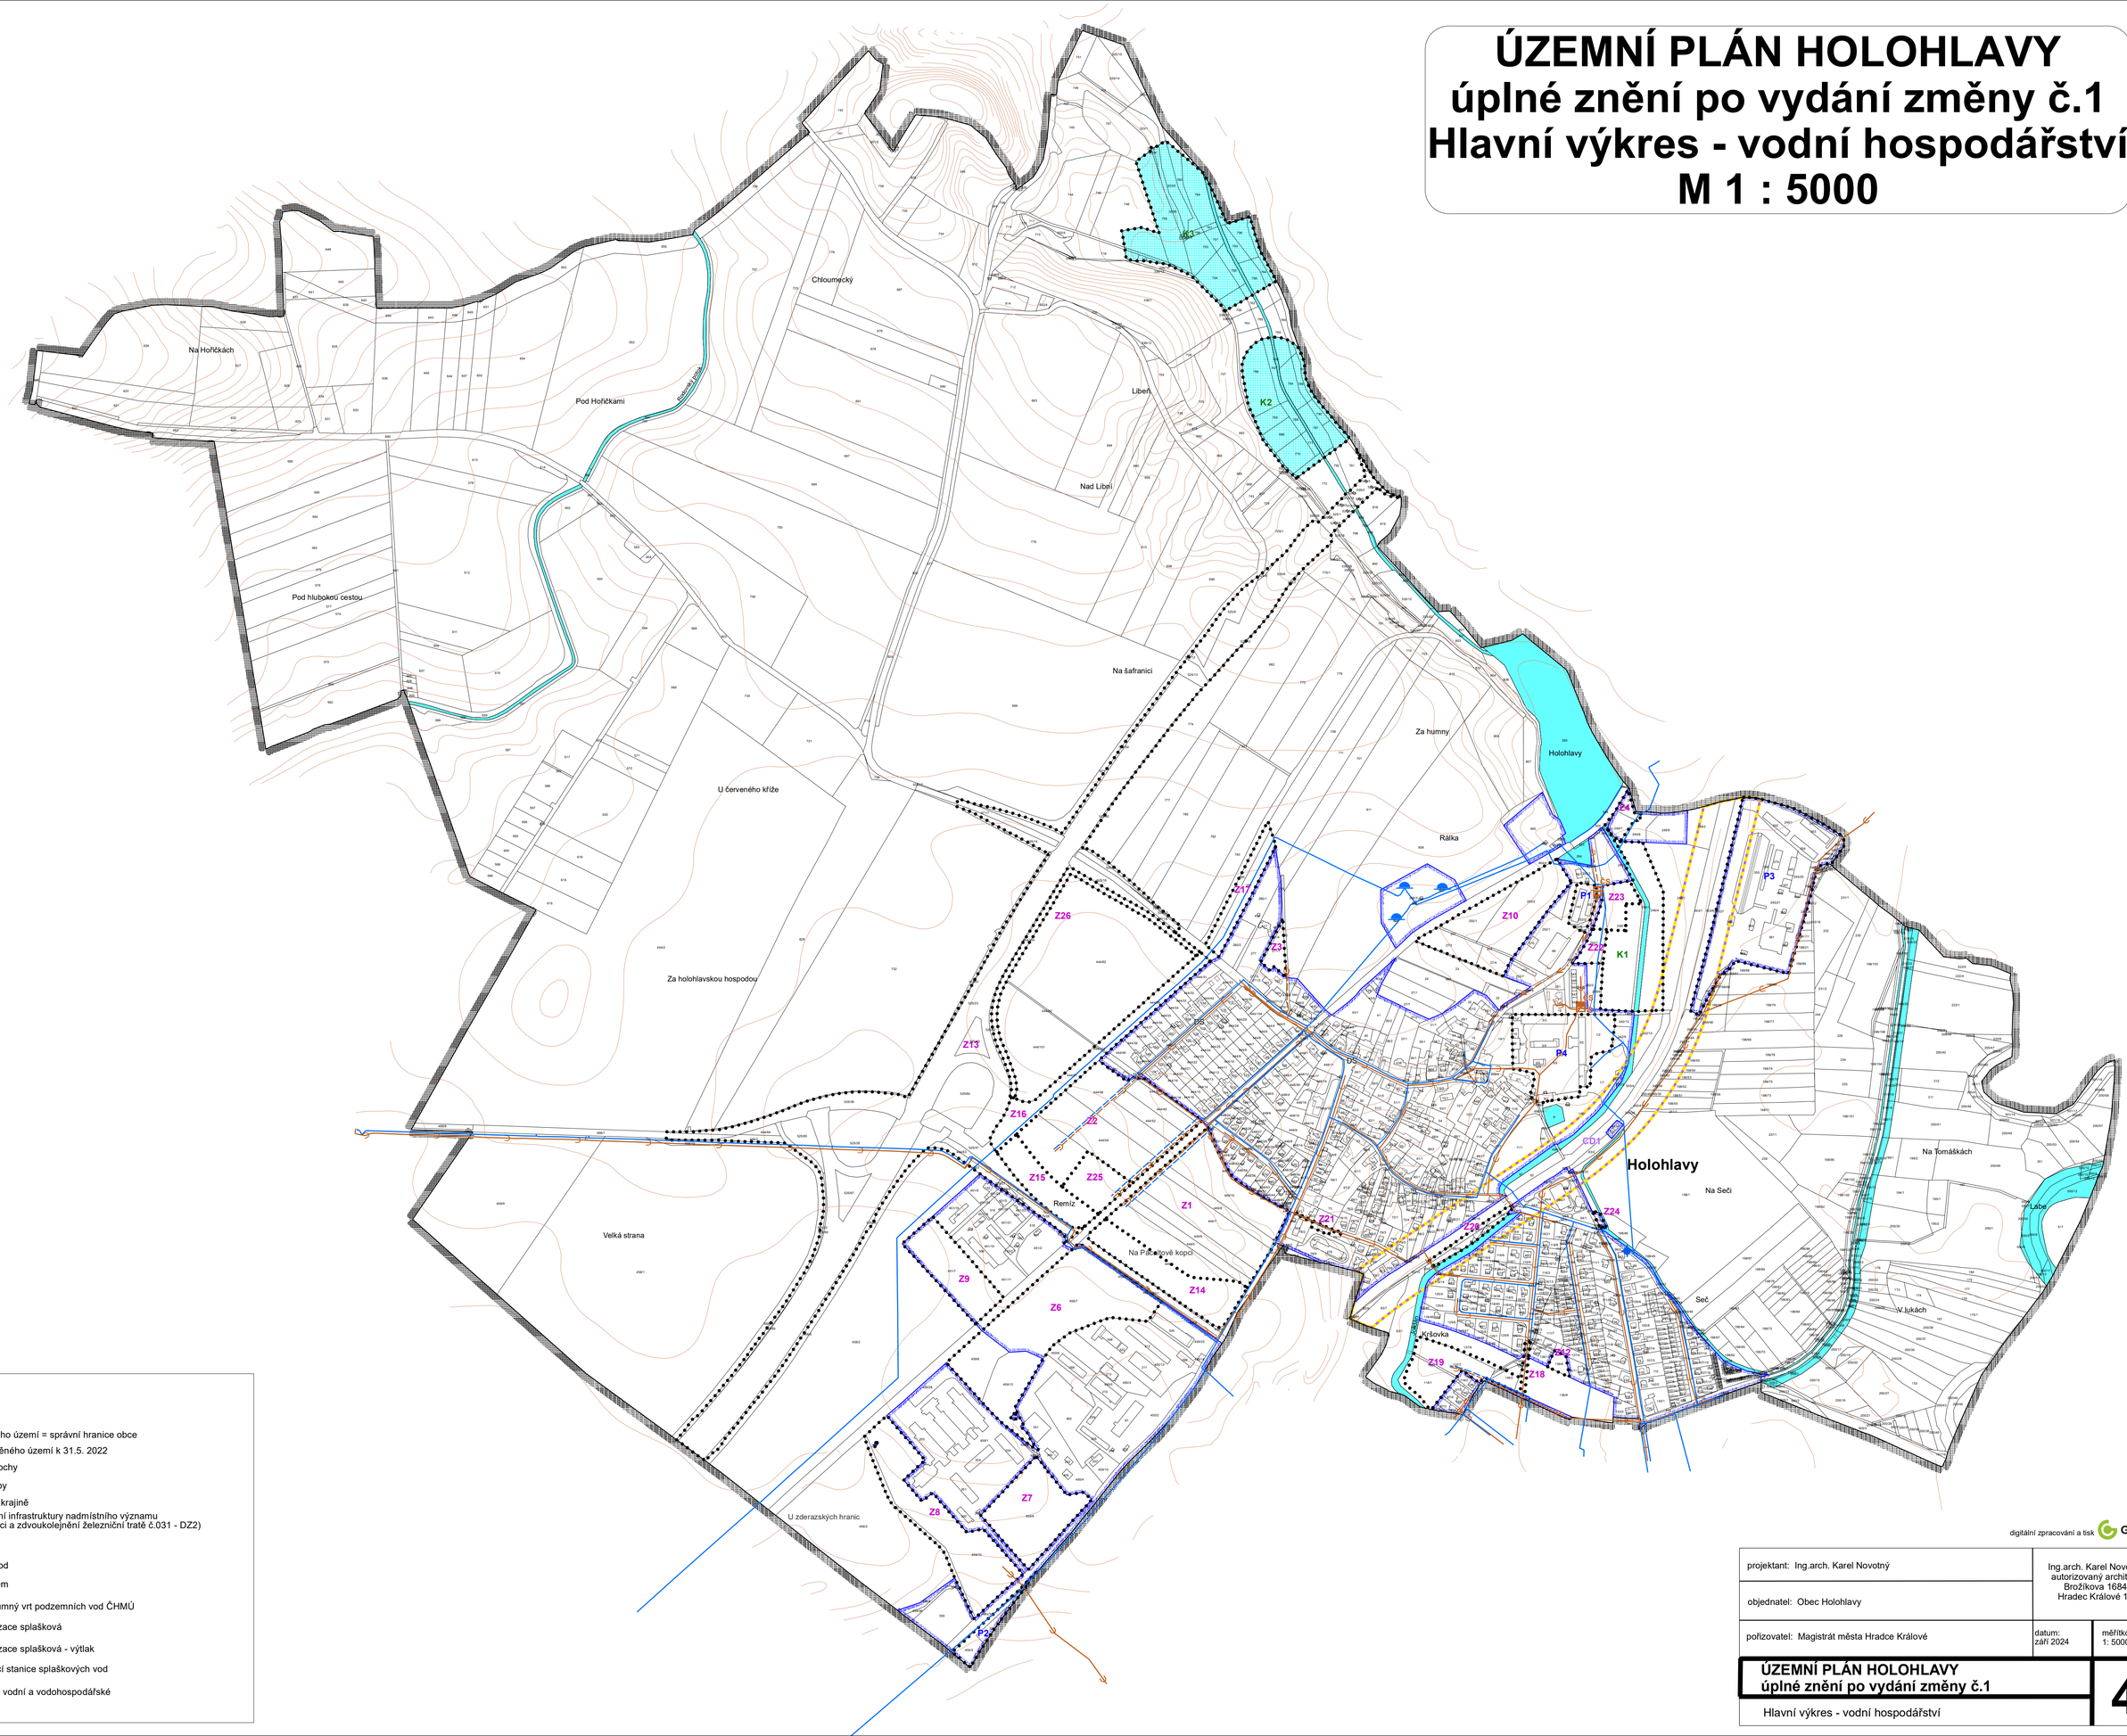

LEGENDA:

Informace o území

- hranice řešeného území = správní hranice obce
- hranice zastavěného území k 31.5. 2022
- Z1 — zastavitelné plochy
- P1 — plochy přestavby
- K1 — plochy změn v krajině
- CD1 — koridor dopravní infrastruktury nadmístního významu (pro optimalizaci a zdvoukolejnění železniční tratě č.031 - DZ2)

stav	návrh	
		vodovod
		vodojem
		průzkumný vrt podzemních vod ČHMÚ
		kanalizace splašková
		kanalizace splašková - výtlak
		čerpací stanice splaškových vod
		plochy vodní a vodohospodářské

digitální zpracování a tisk GPlus

projektant: Ing.arch. Karel Novotný	Ing.arch. Karel Novotný autorizovaný architekt Brožíkova 1684 Hradec Králové 12	
objednatel: Obec Holohlavy		
pořizovatel: Magistrát města Hradce Králové	datum: září 2024	měřítko: 1: 5000
ÚZEMNÍ PLÁN HOLOHLAVY úplné znění po vydání změny č.1		**4**
Hlavní výkres - vodní hospodářství		