ÚZEMNÍ PLÁN HOLOHLAVY
úplné znění po vydání změny č.1
Hlavní výkres - energetika, telekomunikace
M 1 : 5000

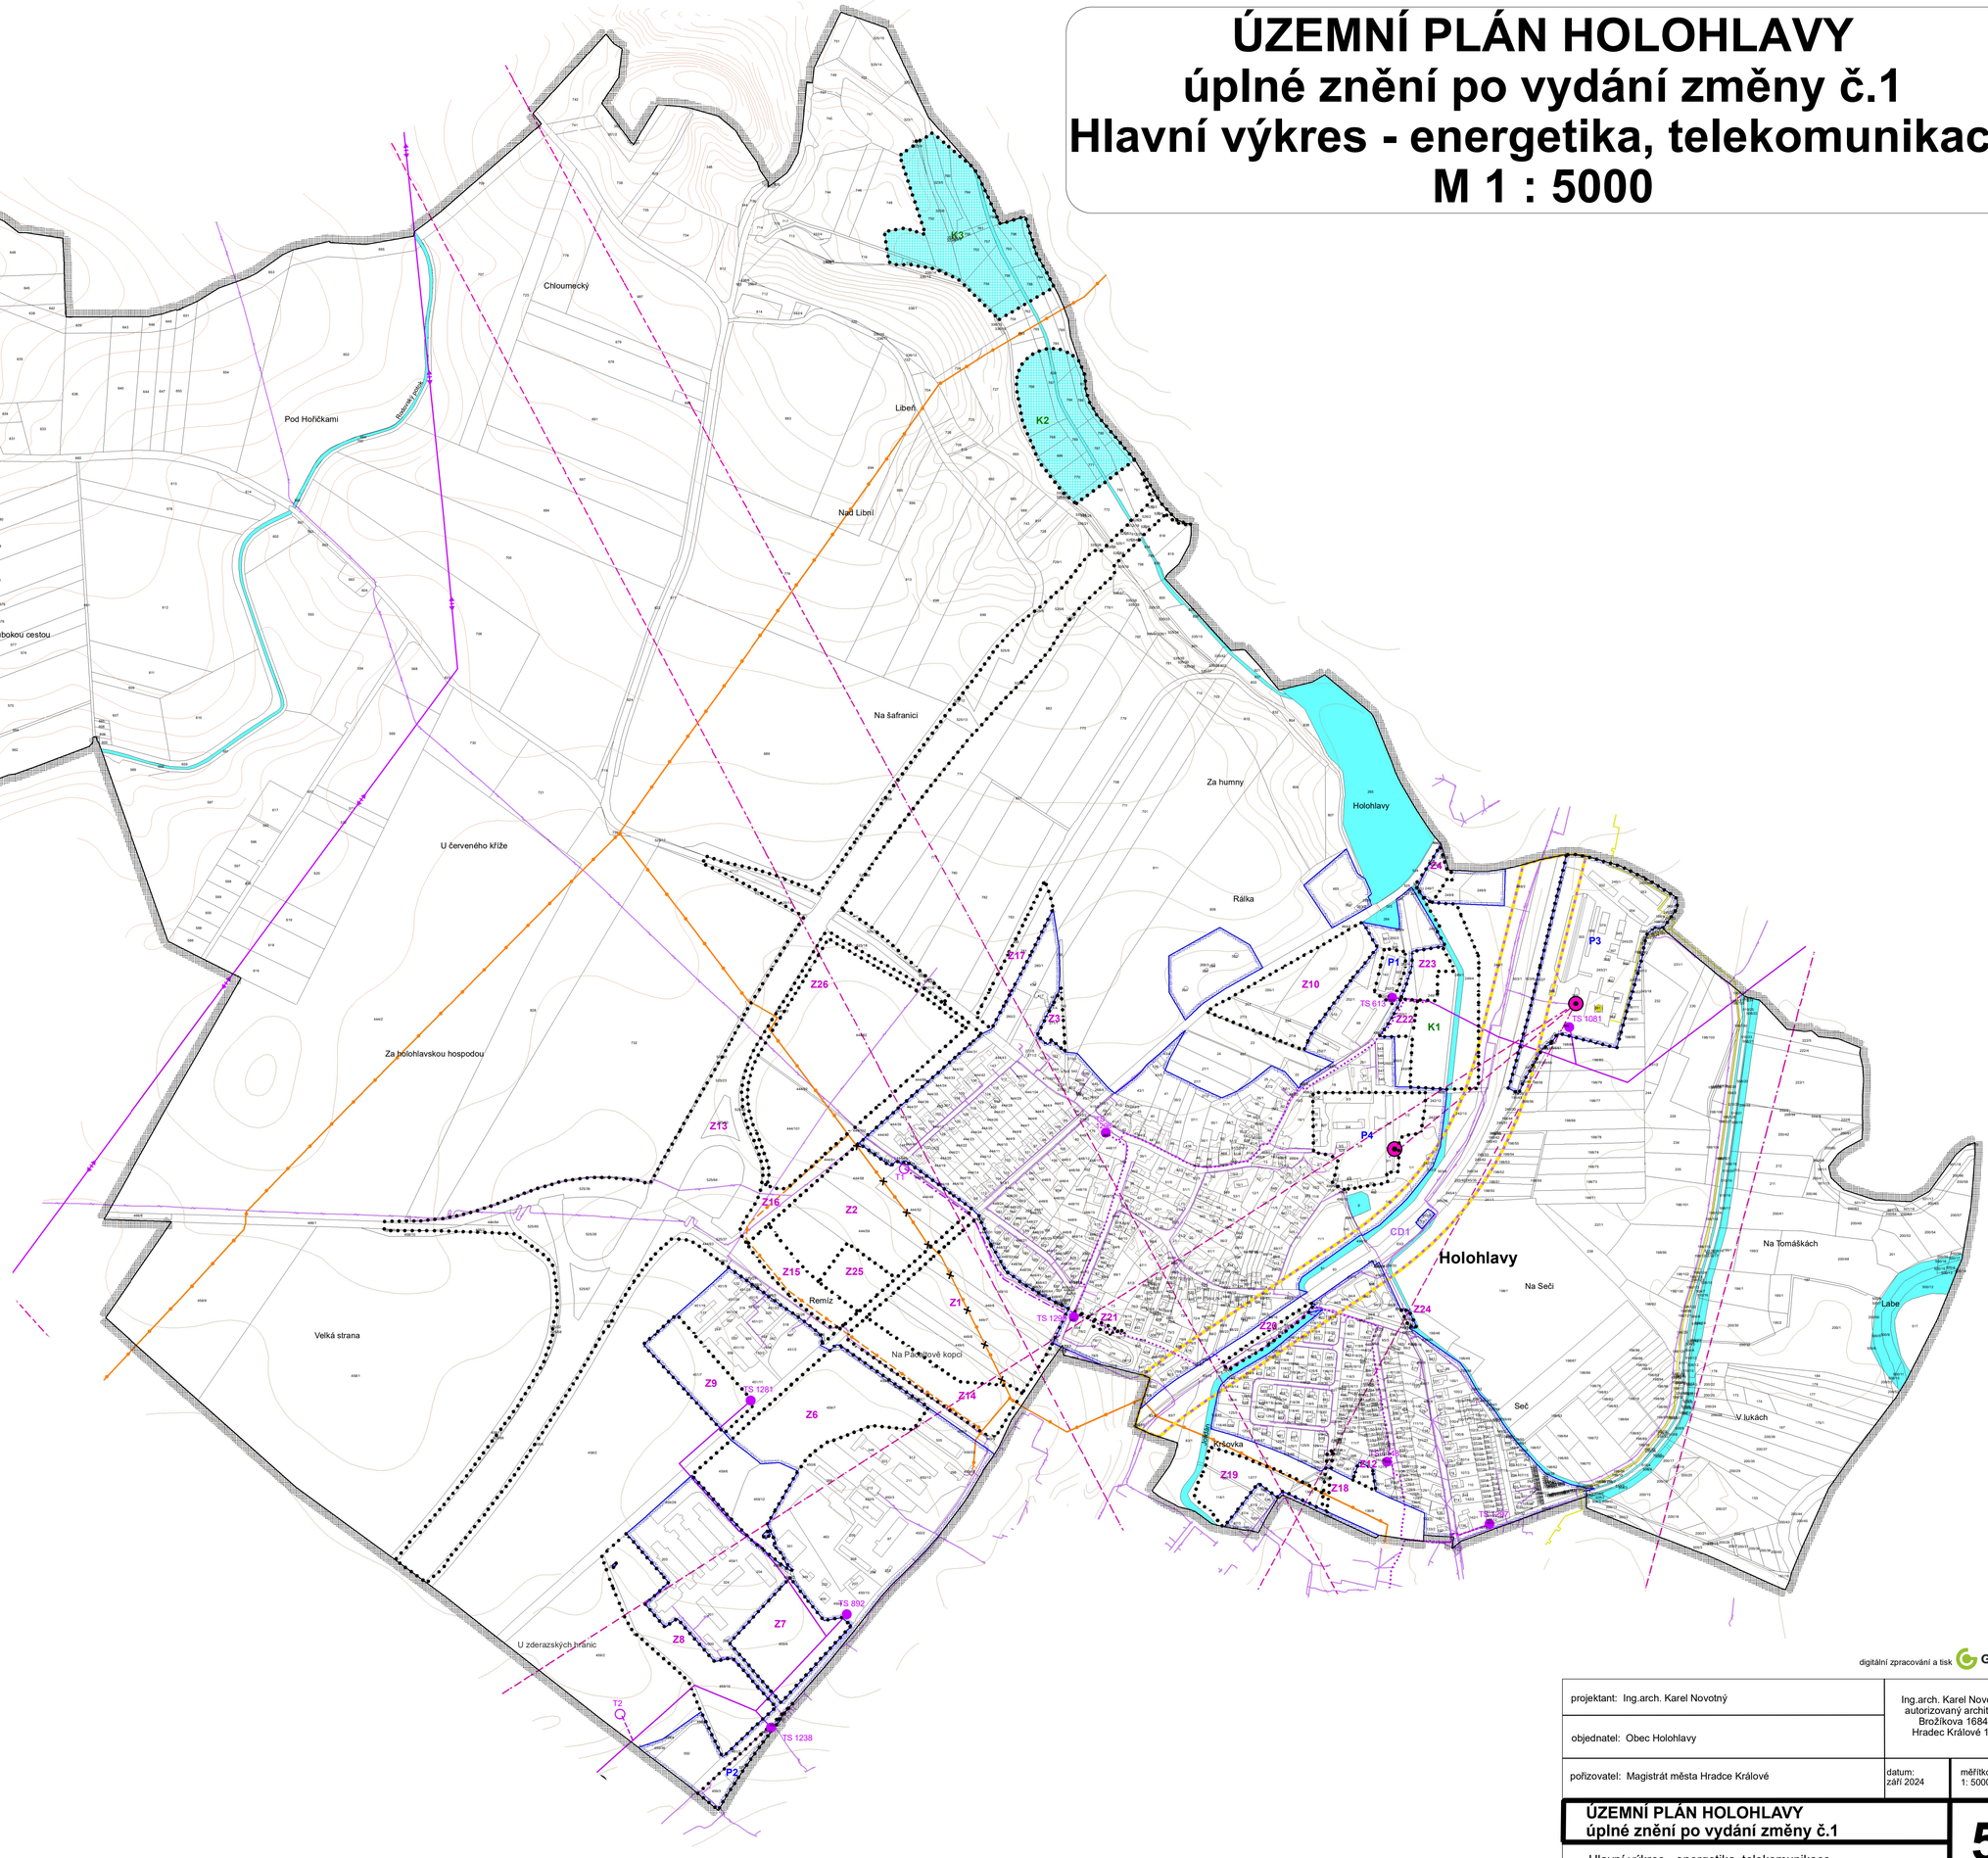

LEGENDA:

Informace o území

- hranice řešeného území = správní hranice obce
- hranice zastavěného území k 31.5. 2022
- Z1 — zastavitelné plochy
- P1 — plochy přestavby
- K1 — plochy změn v krajině
- CD1 — koridor dopravní infrastruktury nadmístního významu (pro optimalizaci a zdvoukolejnění železniční tratě č.031 - DZ2)

stav	návrh	
		nadzemní vedení VN el.energie 35 kV
		nadzemní vedení VN el.energie 110 kV
		podzemní kabelové vedení VN el.energie 35 kV
		elektrická stanice s transformací VN/NN
		plynovod VTL (stav/přeložený)
		VTL plynovod - zrušený
		regulační stanice plynu
		teplárna
		teplovod
		radioreléové trasy
		komunikační vedení O2
		komunikační zařízení
		plochy vodní a vodohospodářské

digitální zpracování a tisk GPlus s.r.o.

projektant: Ing.arch. Karel Novotný	Ing.arch. Karel Novotný autorizovaný architekt Brožíkova 1684 Hradec Králové 12	
objednatel: Obec Holohlavy		
pořizovatel: Magistrát města Hradce Králové	datum: září 2024	měřítko: 1: 5000

ÚZEMNÍ PLÁN HOLOHLAVY
úplné znění po vydání změny č.1
Hlavní výkres - energetika, telekomunikace

5