


# ÚZEMNÍ PLÁN HOLOHLAVY

## Koordinační výkres

### M 1 : 5000

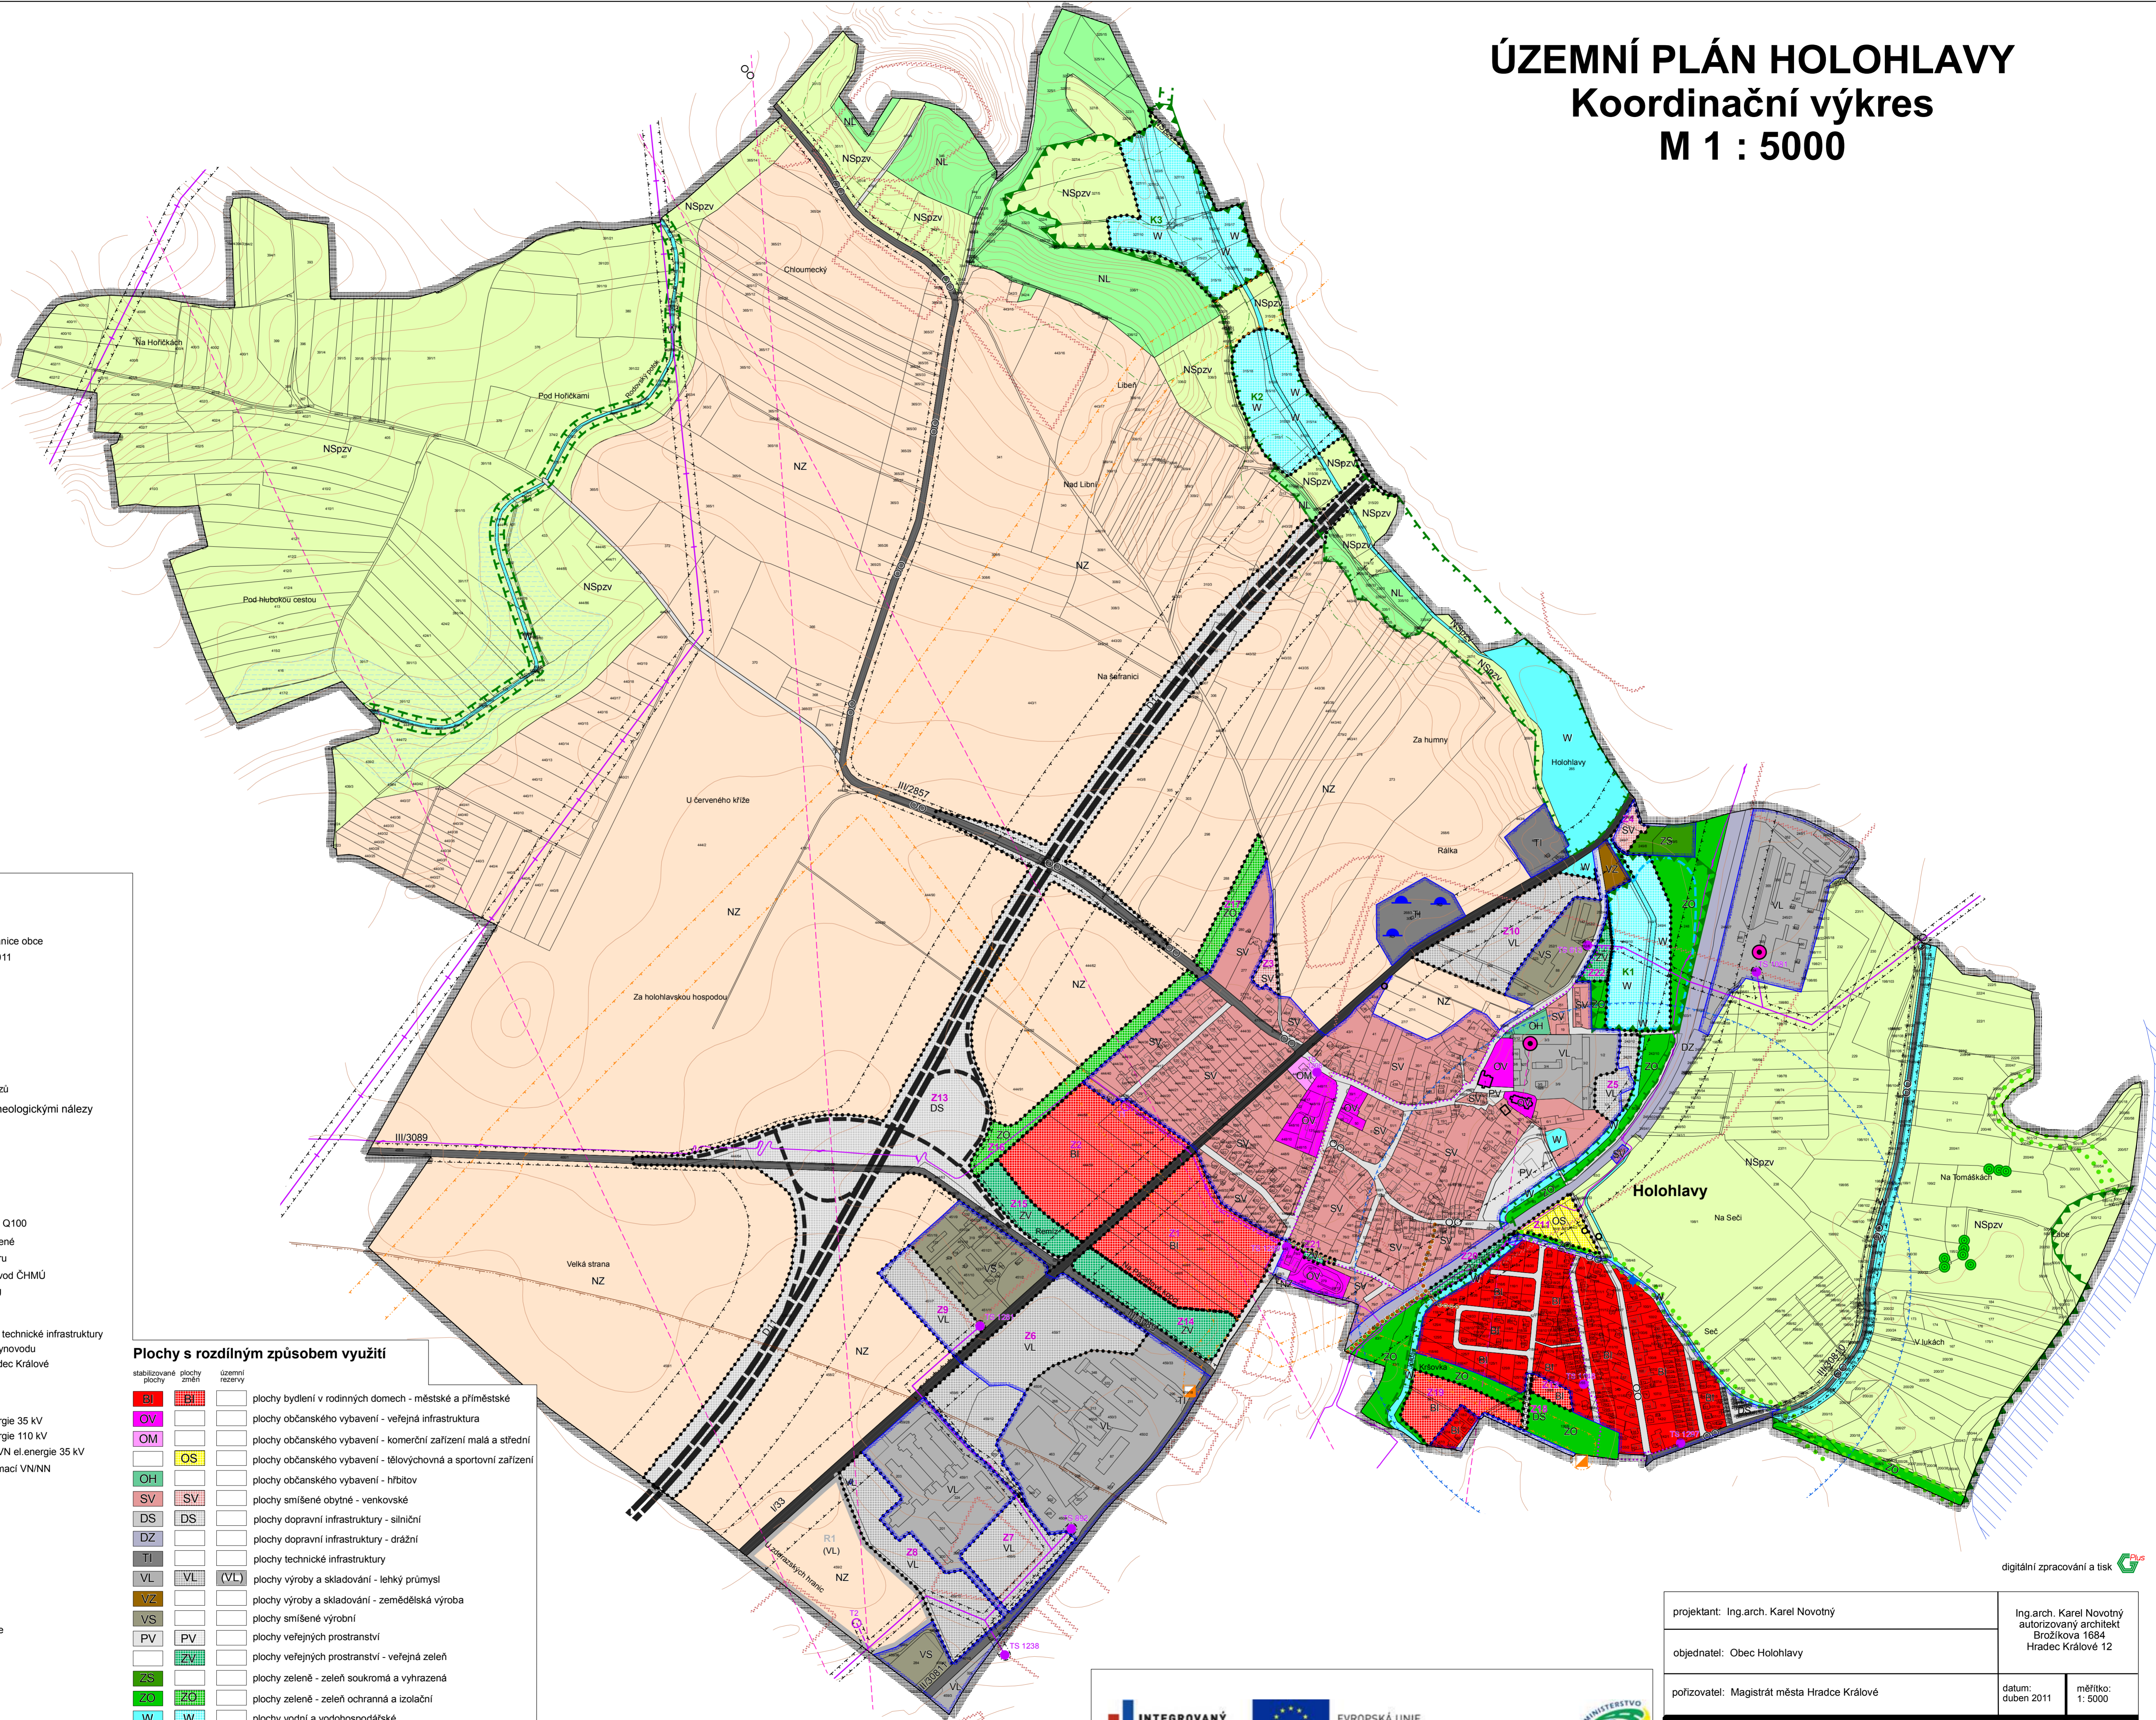

- LEGENDA:**  
Informace o území
- hranice řešeného území = správní hranice obce
  - hranice zastavěného území k 31.3. 2011
  - zastavitelné plochy
  - plochy změn v krajině
- LIMITY VYUŽITÍ ÚZEMÍ**
- Kulturní limity:**
- kulturní památka
  - území archeologických nálezů
- Celé území města Smiřice je územím s archeologickými nálezy ve smyslu zákona č.20/1987 Sb.
- Přírodní limity:**
- památný strom
  - ochranné pásmo lesa
- Vodní hospodářství:**
- záplavové území při průtoku Q100
  - záplavové území - nevyhlášené
  - plocha rozlivu suchého poldru
  - průzkumný vrt podzemních vod ČHMÚ
  - ochranné pásmo vrtu ČHMÚ
- Technické limity:**
- ochranná pásma dopravní a technické infrastruktury
  - bezpečnostní pásmo VTL plynovodu
  - ochranné pásmo letiště Hradec Králové

**Plochy s rozdílným způsobem využití**

stabilizované plochy	plochy změn	územní rezervy	
BI	BI		plochy bydlení v rodinných domech - městské a příměstské
OV	OV		plochy občanského vybavení - veřejná infrastruktura
OM	OM		plochy občanského vybavení - komerční zařízení malá a střední
OS	OS		plochy občanského vybavení - tělovýchovná a sportovní zařízení
OH	OH		plochy občanského vybavení - hřbitov
SV	SV		plochy smíšené obytné - venkovské
DS	DS		plochy dopravní infrastruktury - silniční
DZ	DZ		plochy dopravní infrastruktury - drážní
TI	TI		plochy technické infrastruktury
VL	VL	(VL)	plochy výroby a skladování - lehký průmysl
VZ	VZ		plochy výroby a skladování - zemědělská výroba
VS	VS		plochy smíšené výrobní
PV	PV		plochy veřejných prostranství
ZV	ZV		plochy veřejných prostranství - veřejná zeleň
ZS	ZS		plochy zeleně - zeleň soukromá a vyhrazená
ZO	ZO		plochy zeleně - zeleň ochranná a izolační
W	W		plochy vodní a vodohospodářské
NZ	NZ		plochy zemědělské
NL	NL		plochy lesní
NSpzv	NSpzv		plochy smíšené nezastavěného území - přírodní, zemědělské, vodohospodářské

- Technická infrastruktura:**
- vodojem
  - nadzemní vedení VN el.energie 35 kV
  - nadzemní vedení VN el.energie 110 kV
  - podzemní kabelové vedení VN el.energie 35 kV
  - elektrická stanice s transformací VN/NN
  - regulační stanice plynu
  - radioreléové trasy
  - kommunikační vedení O2
  - kommunikační zařízení
- Dopravní infrastruktura:**
- dálnice
  - silnice I.třídý
  - silnice III.třídý
  - místní a účelové komunikace
  - železniční dráha
  - cyklotrasy
  - pěší trasy
- Územní systém ekologické stability:**
- lokální biocentrum
  - lokální biokoridor
  - interakční prvek
- Do řešeného území nezasaňuje ochranná zóna nadregionálního biokoridoru

INTEGROVANÝ OPERAČNÍ PROGRAM

EVROPSKÁ UNIE  
EVROPSKÝ FOND PRO REGIONÁLNÍ ROZVOJ  
ŠANCE PRO VÁŠ ROZVOJ

MINISTERSTVO  
REGIONÁLNÍHO ROZVOJE

projektant: Ing.arch. Karel Novotný

objednatel: Obec Holohlavý

pořizovatel: Magistrát města Hradec Králové

Ing.arch. Karel Novotný  
autORIZOVANÝ ARCHTEKT  
Brožíkova 1684  
Hradec Králové 12

datum: duben 2011

měřítko: 1: 5000

**ÚZEMNÍ PLÁN HOLOHLAVY**

Koordinační výkres

8

digitální zpracování a tisk